



**SECRETARIA DOS TRANSPORTES
DEPARTAMENTO DE ESTRADAS DE RODAGEM**




INTERSEÇÃO JARDIM CASQUEIRO km 59+850 – SP150

“Execução de Serviços Técnicos Especializados para a Elaboração de Estudo Funcional e Projeto Executivo da Reformulação e Melhorias da Interseção de Acesso ao Jardim Casqueiro com a implantação de um Novo Viaduto na altura do km 59+850 da Rodovia Anchieta - SP150, no Município de Cubatão/SP”



SITUAÇÃO FUTURA – FLUXOS DE TRÁFEGO

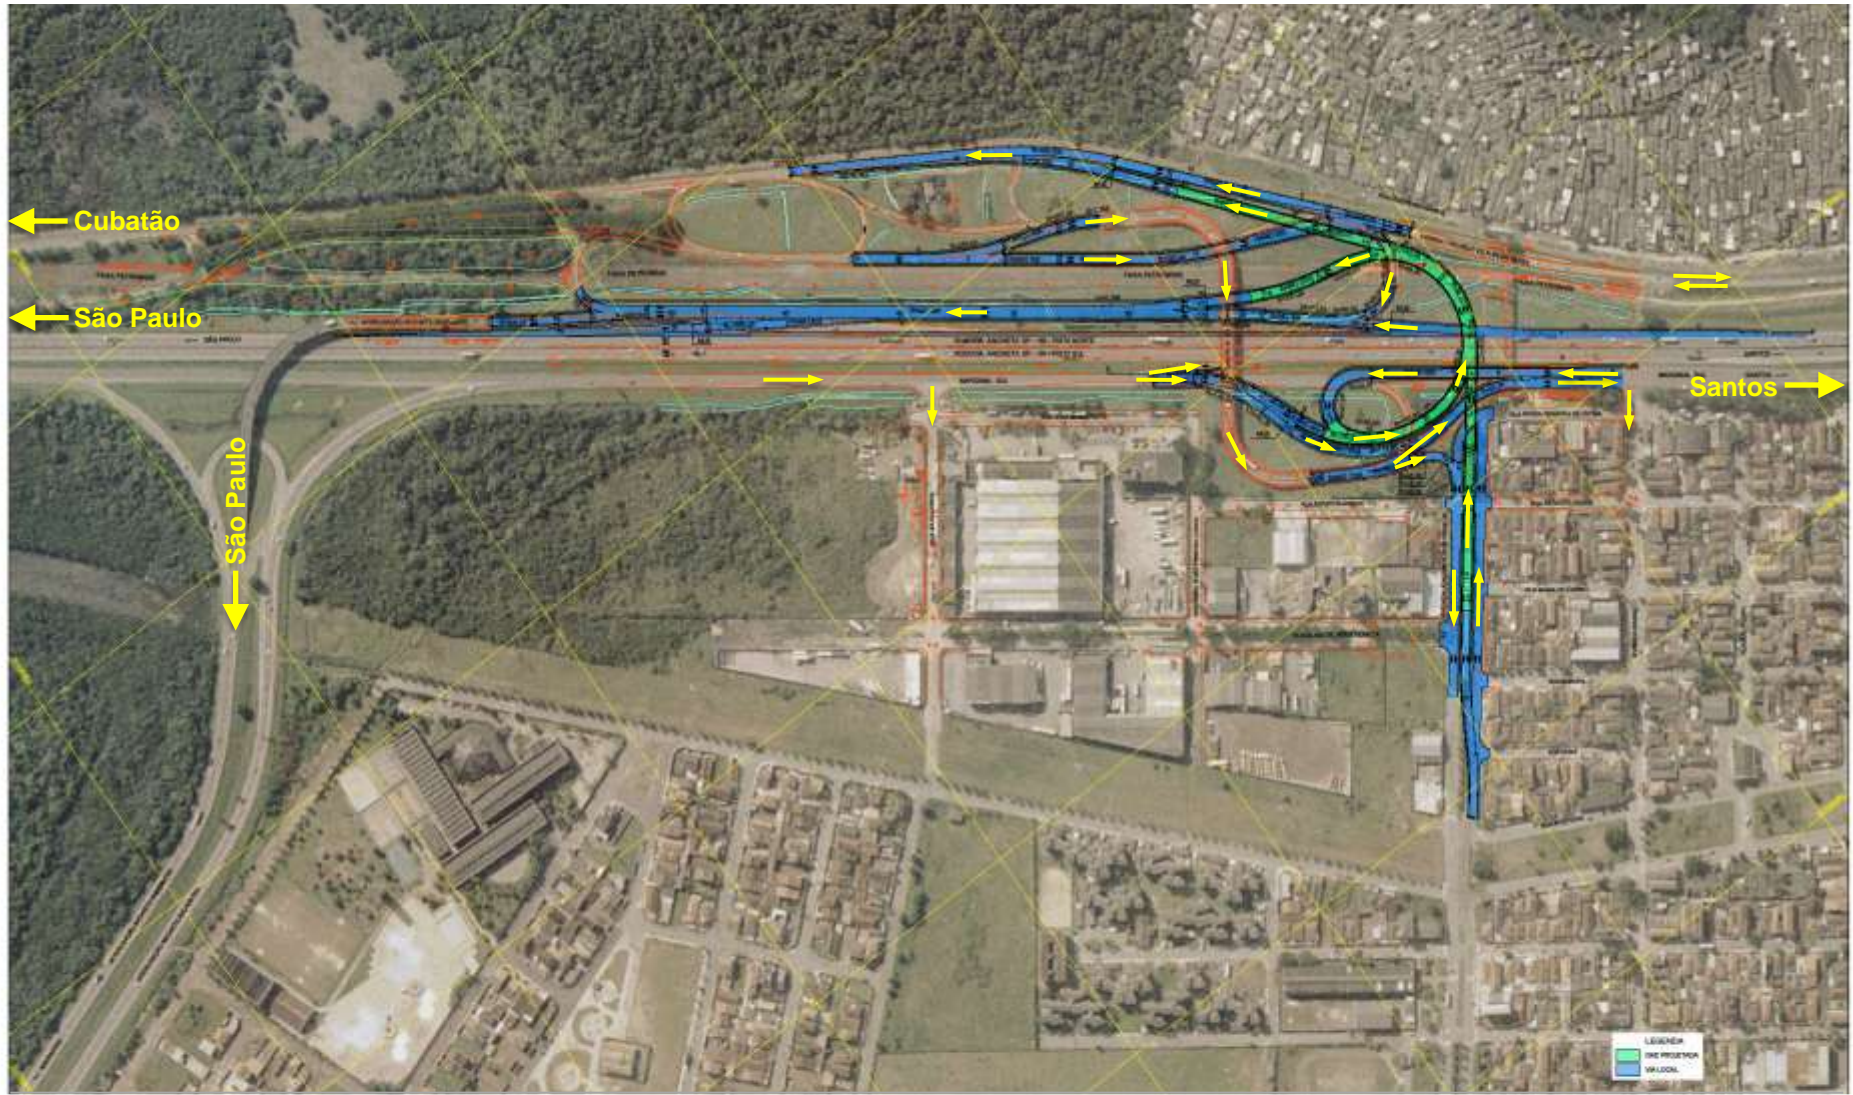








SCALE
1:1000
10/10/2024



LEGEND
NEW ROUTE
EXISTING ROUTE
PROPOSED ROUTE

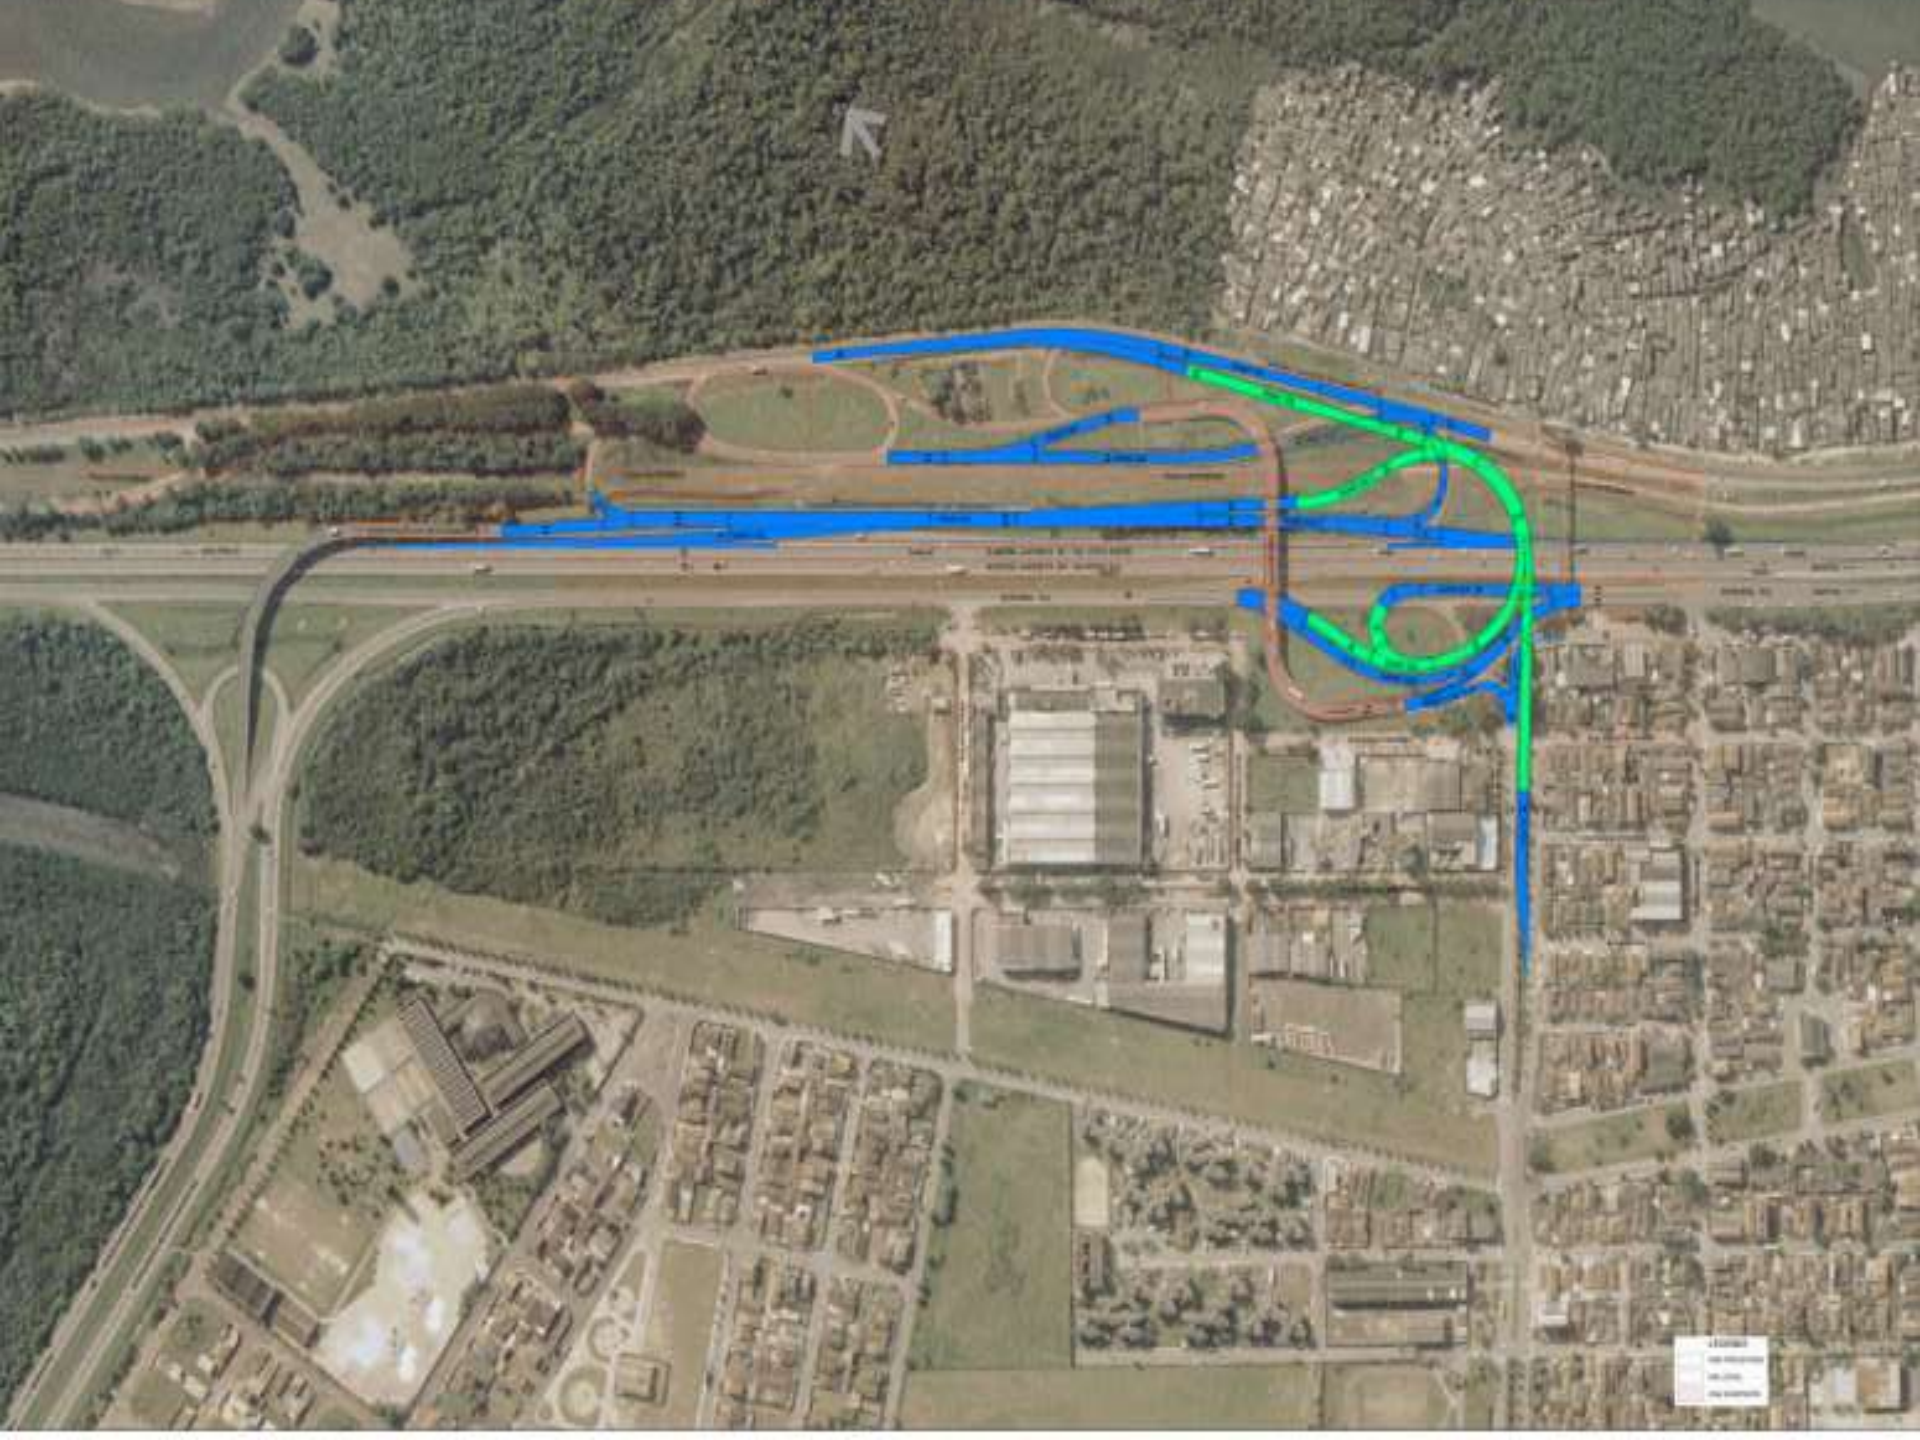

Legend
Blue Line
Green Line

